

(主) 大多喜君津線 市原市 国本 作業状況



(主) 大多喜君津線 市原市 国本 地質調査



図-11 調査計画位置



機械ホーリング 状況




弾性波探査状況




モノレール設置状況

(主) 大多喜君津線 市原市 国本 吹付工 仮設防護柵

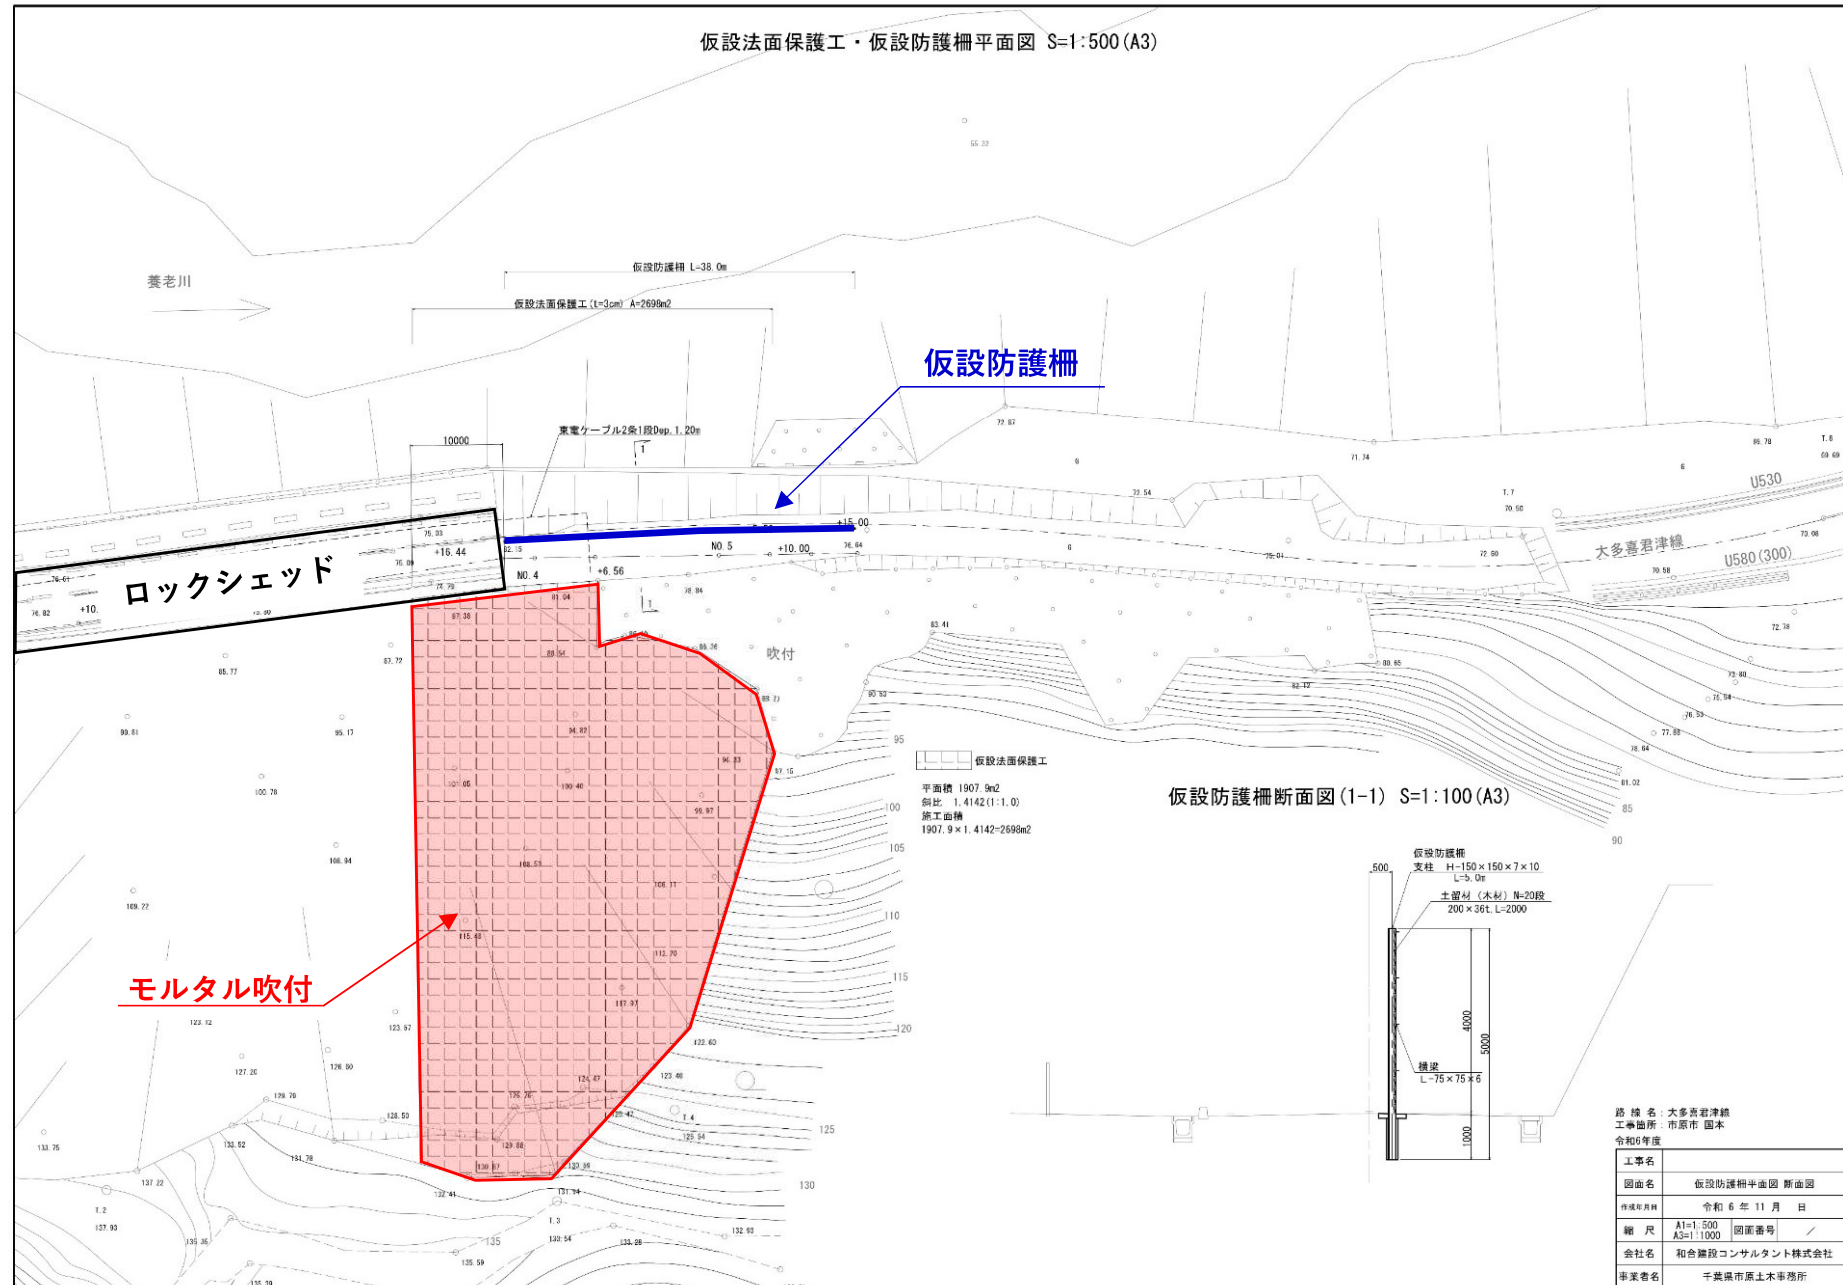

(主) 大多喜君津線 市原市 国本 吹付工 仮設防護柵

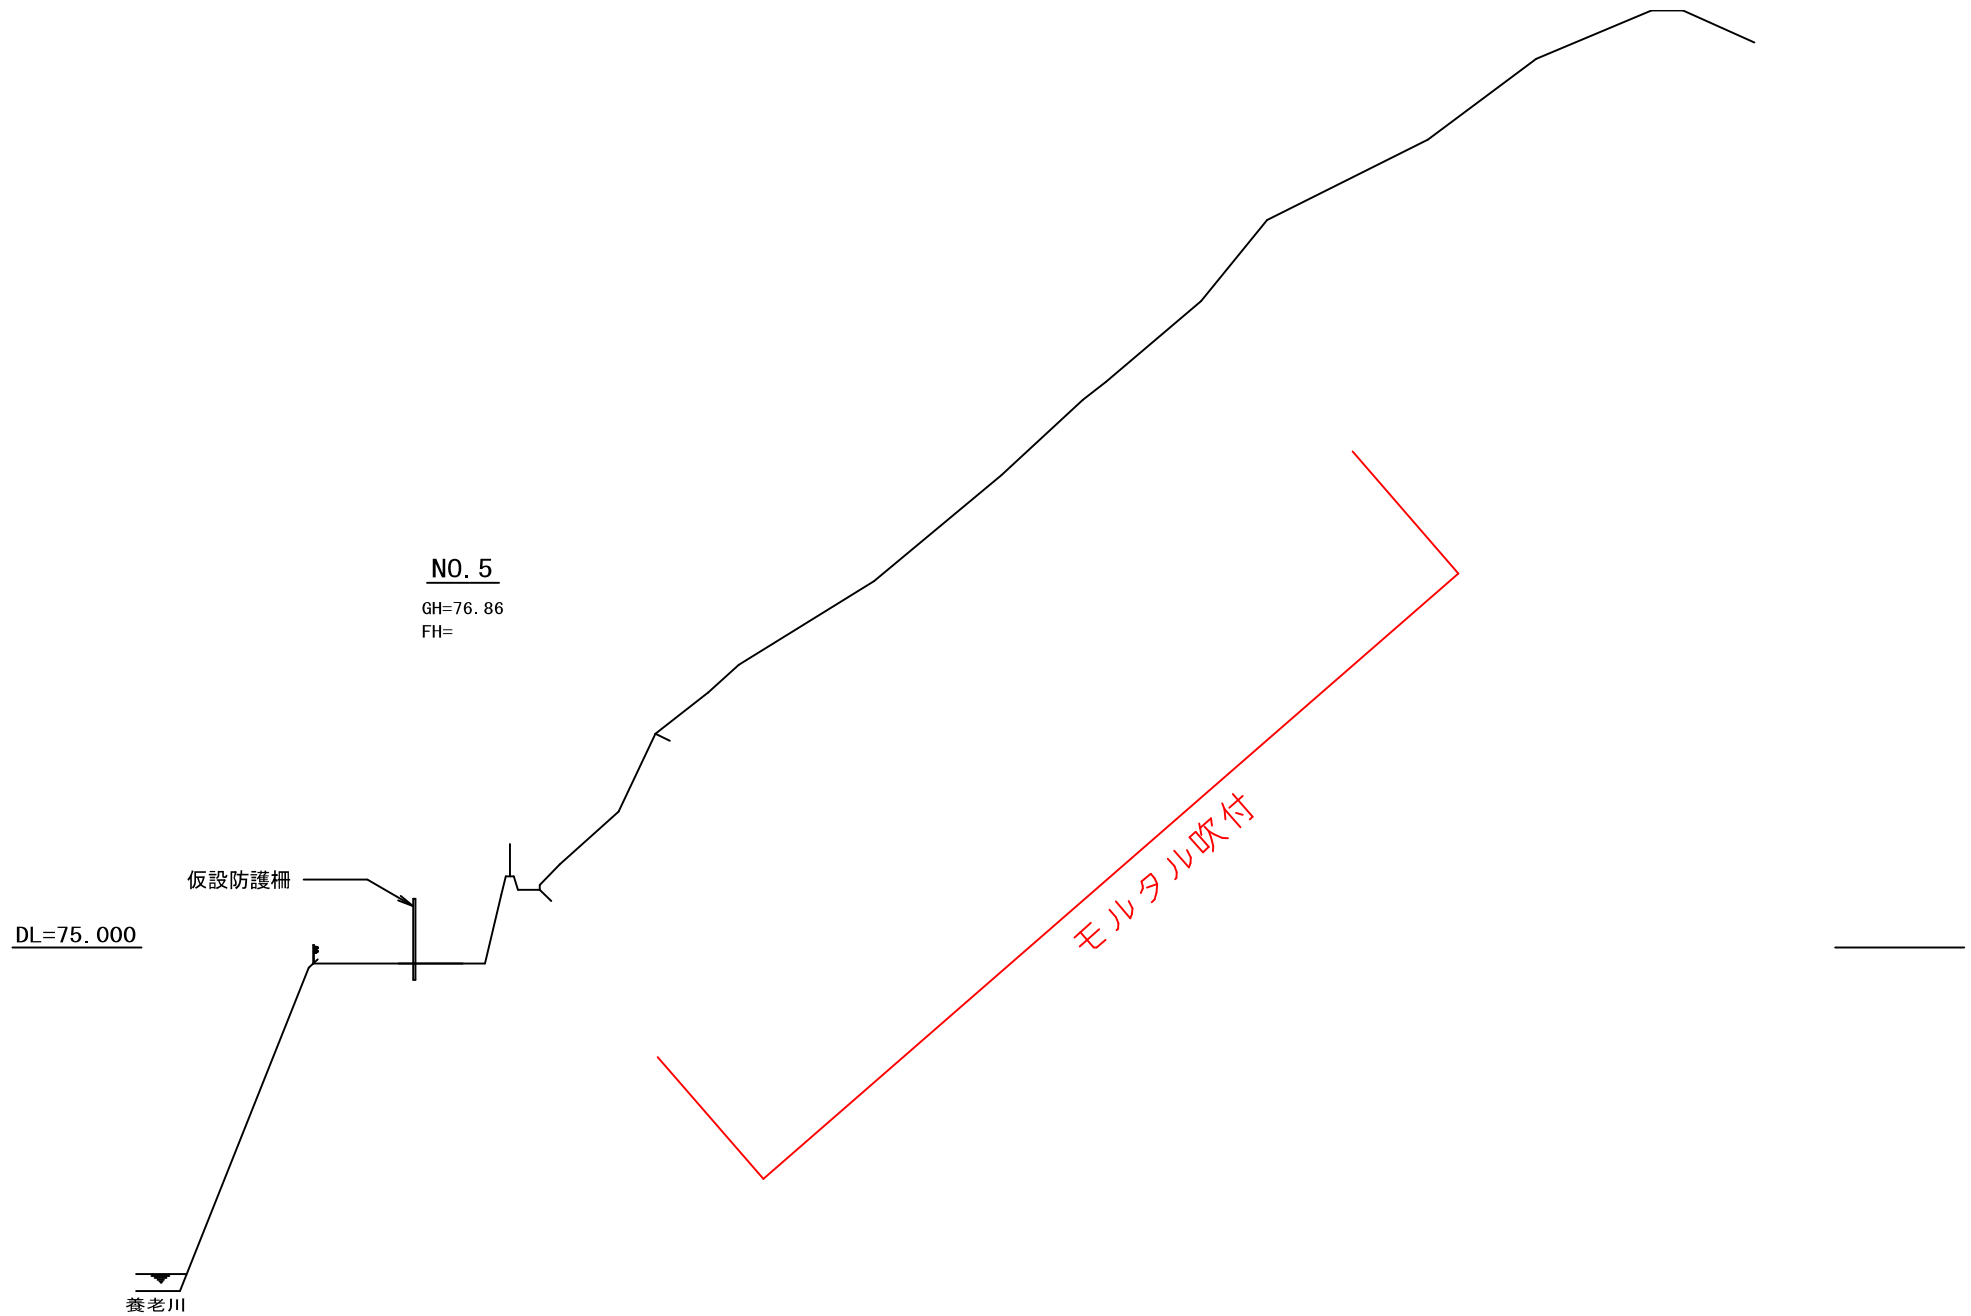


(主) 大多喜君津線 市原市 国本 通行規制図

通行規制図 (案) S=1:500

市原市

国本

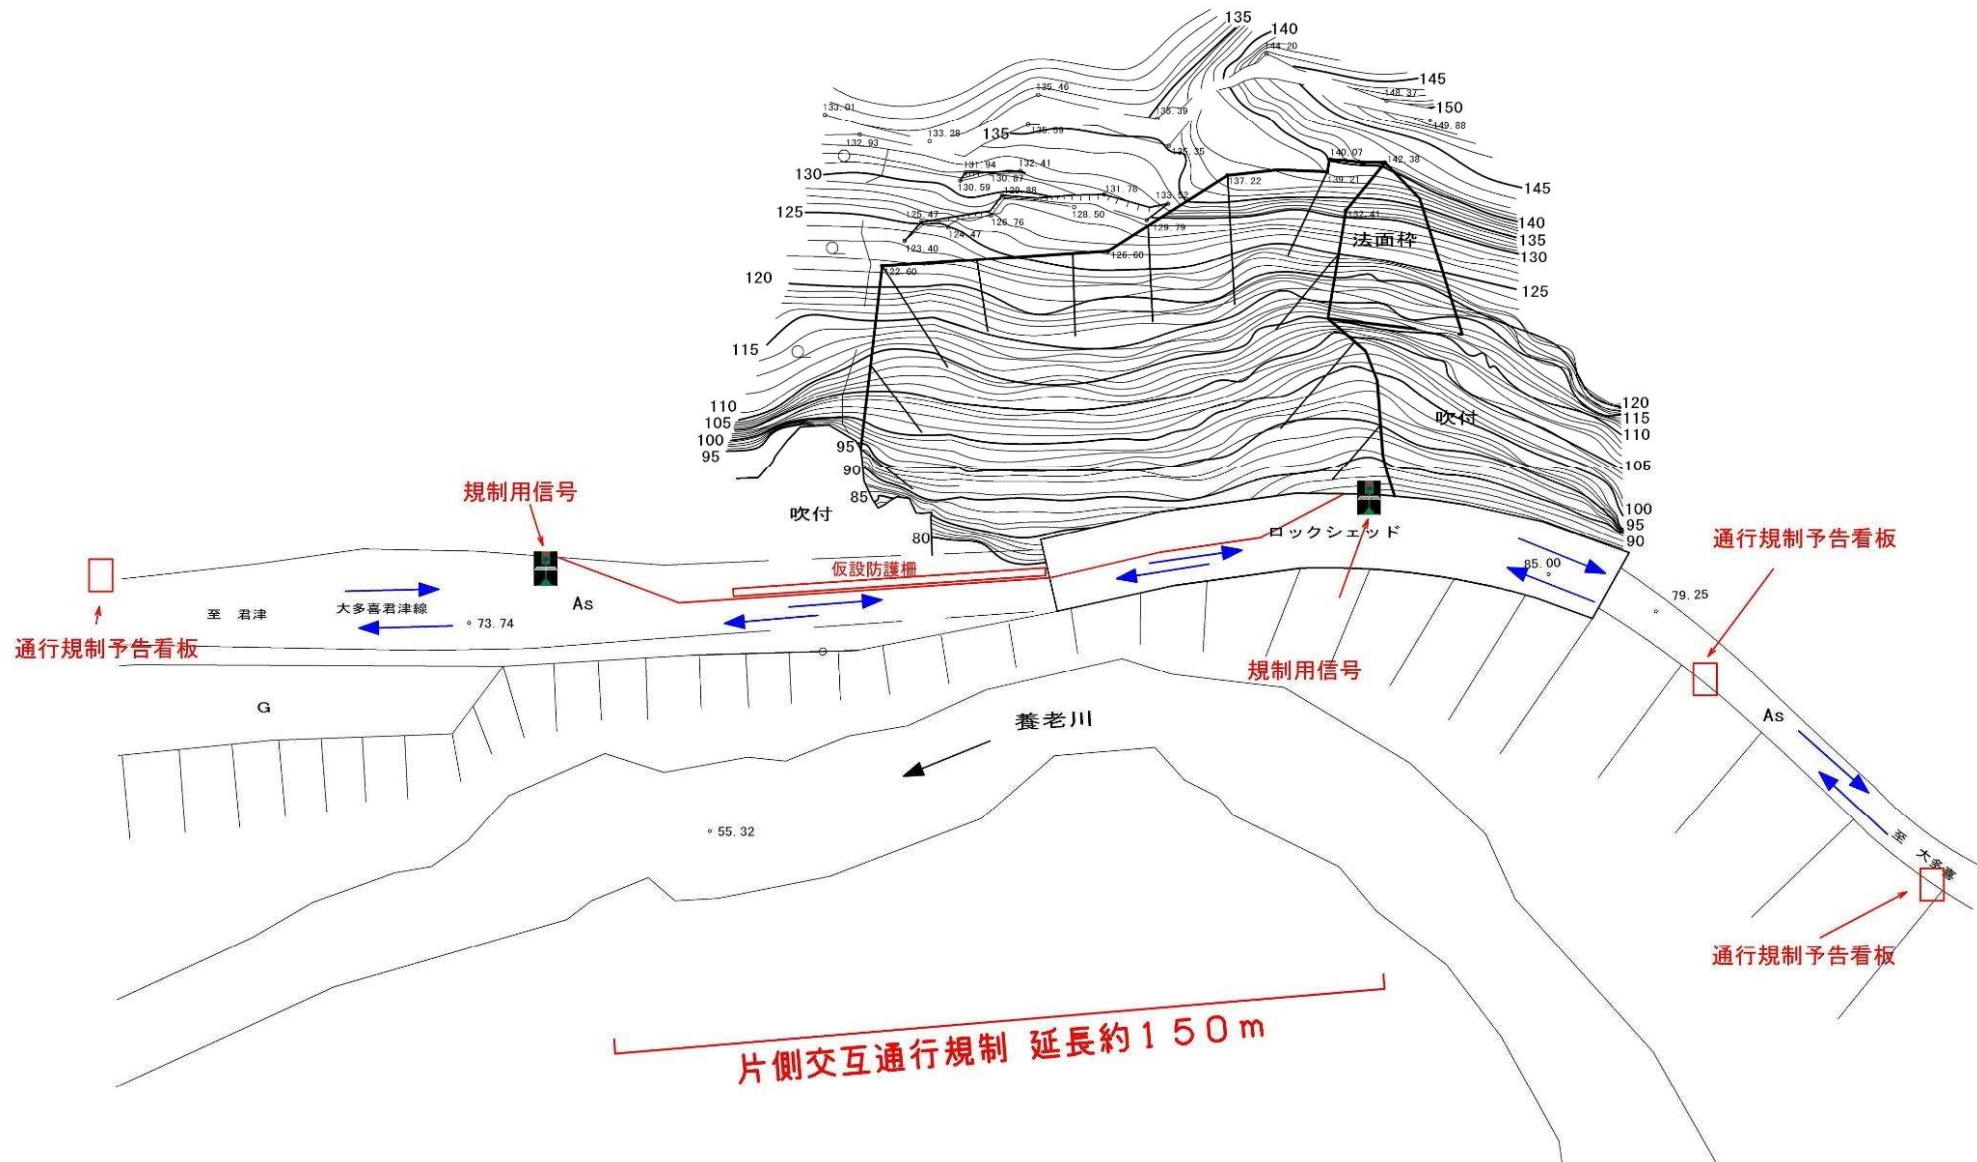

(主) 大多喜君津線 市原市 国本



国本 (11月11日)

【モルタル吹付による復旧事例】 国道128号 鴨川市天津

(主) 大多喜君津線 市原市国本 今後の予定

項 目		令和6年																					令和7年			
		6月			7月			8月			9月			10月			11月			12月			1月	2月	3月	4月
		10	20	30	10	20	31	10	20	31	10	20	30	10	20	31	10	20	30	10	20	31				
法面監視																										
測量																										
地質調査																										
設計																										
土工																										
土砂運搬																										
仮設防護柵																										
吹付工																										
ロックシート点検																										
恒久対策																										

被災直後

崩落

樹木と不安定土塊の撤去

準備

現地調査

不安定土塊撤去後

解析・図面作成

崩壊要因検討

応急工事設計

本復旧設計

計測機及び監視

カメラによる監視

通行止解除

土砂運搬

防護柵設置

法面吹付

遠方目視

近接目視

本復旧は新年度で実施

←

(主) 大多喜君津線 市原市国本 今後の予定

