

地域の皆様へ


長作交差点 道路工事のお知らせ

この度、下記のとおり道路工事を実施することになりましたので、お知らせ致します。工事中、騒音・振動・通行規制等で何かと御不便、御迷惑をおかけしますが、細心の注意を払い、安全に施工いたしますので、皆様の御理解、御協力の程よろしくお願い致します。

記

1. 工事件名 社会資本整備総合交付金（交付金街路）工事（長作町道路改良工その4）
2. 工事場所 都市計画道路 美浜長作町線外2線 千葉市花見川区長作町外
3. 工事概要 長作交差点の武石インターチェンジ側に右折レーン及び都市計画道路の歩道を整備する工事です。
4. 工事期間 令和4年11月頃から 令和5年3月頃まで（予定）
※詳細な日程については現地掲示板でお知らせいたします。
5. 作業時間 昼間作業時 9：00 ～ 17：00
 夜間作業時 21：00 ～翌朝5：00
 ※作業の進捗により、時間が延びる場合があります。
6. 交通規制 昼間作業時 県道 車道規制なし（歩行者通行可）
 夜間作業時 県道 車道片側交互通行（※市道通行止の時あり）
7. 施工会社 トキワ建設株式会社 船橋市習志野台4-68-19
8. 発注機関 千葉県千葉土木事務所 公園街路課
 千葉市中央区出洲港11-1 電話 043-242-6104

計画平面図

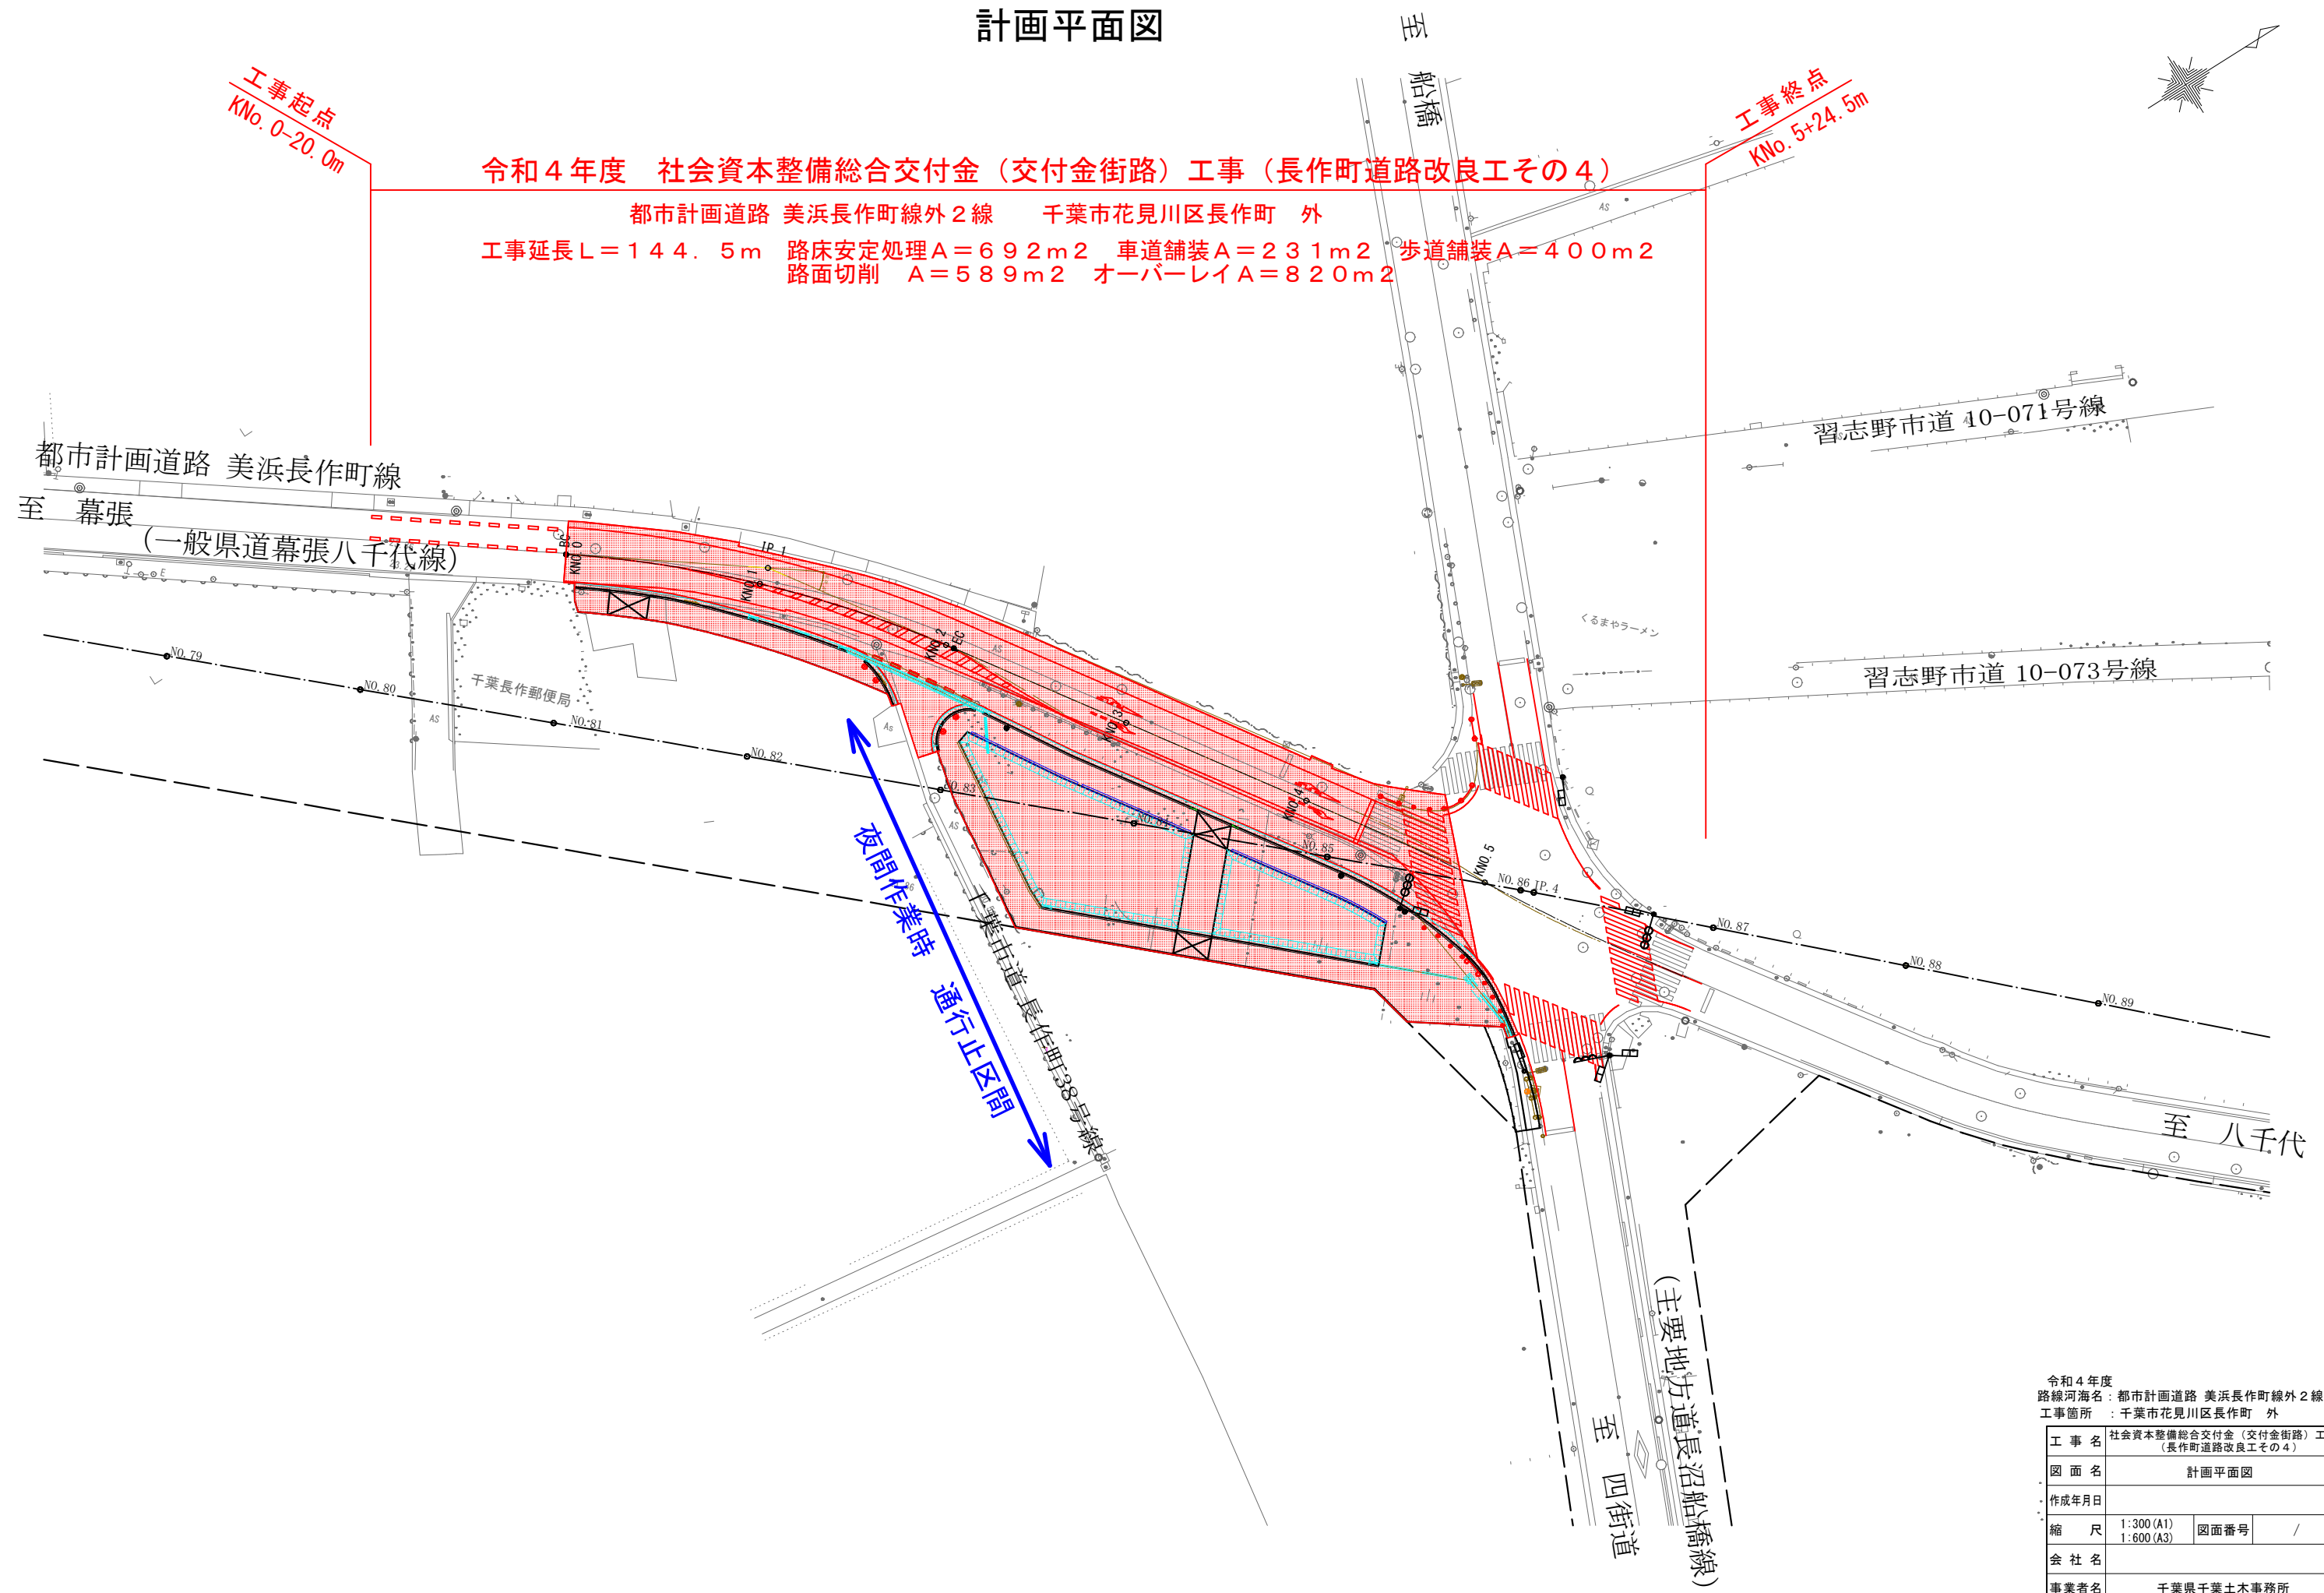

令和4年度 社会資本整備総合交付金（交付金街路）工事（長作町道路改良工その4）

都市計画道路 美浜長作町線外2線 千葉市花見川区長作町 外

工事延長L=144.5m 路床安定処理A=692m² 車道舗装A=231m² 歩道舗装A=400m²
路面切削 A=589m² オーバーレイA=820m²

令和4年度
路線河海名：都市計画道路 美浜長作町線外2線
工事箇所：千葉市花見川区長作町 外

工 事 名	社会資本整備総合交付金（交付金街路）工事 （長作町道路改良工その4）		
図 面 名	計画平面図		
作成年月日			
縮 尺	1:300 (A1) 1:600 (A3)	図面番号	/
会 社 名			
事業者名	千葉県千葉土木事務所		